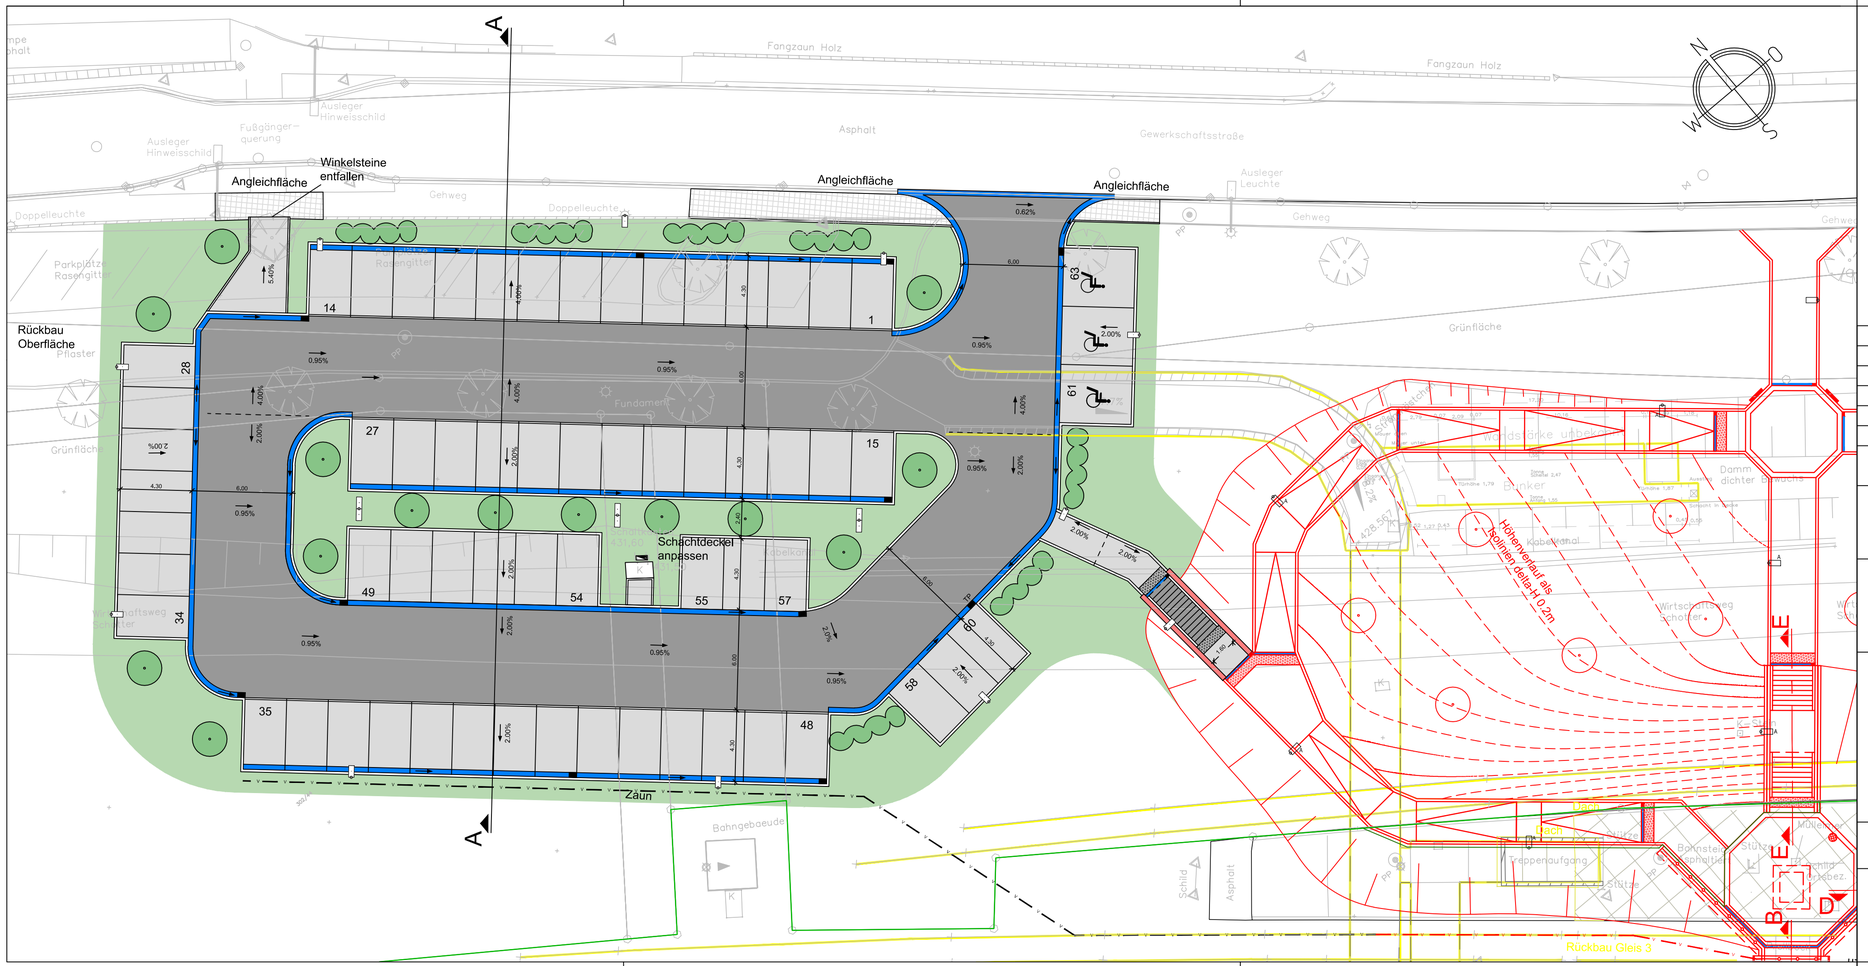

Legende

- Fahrbahn
- Parkplatz
- Angleichfläche
- Grünfläche
- Mauer
- Entwässerungsrinne mit Einlauf
- Baum
- Hecke
- Bahnplanung
- Zaun
- Leuchtenstandorte
- Bestandleuchten

Index	Änderungen bzw. Ergänzungen	Datum	Name
-	-	-	-
-	-	-	-
-	-	-	-
-	-	-	-
-	-	-	-

Planungsphase:	Entwurf
Planinhalt:	P+R - Anlage Nord Lageplan Planung
Maßstab: 1 : 200	Anlagen Nr.: 2 Plan Nr.: 1

HOCHBAU - TIEFBAU - BAHNBAU
STADTLANDBAHN
Heerstraße 177
56154 Boppard
Telefon 06742 8063 0
Telefax 06742 8063 11
zentrale@stadtlandbahn.de

Bauherr:

Ortsgemeinde Jünkerath
Rathausplatz 1
54584 Jünkerath

Vorabzug

Jünkerath, den

Boppard, den 05.06.2013

Projektbezeichnung:
Jünkerath Umbau HP

	Datum	Name
bearb.	Juni 2013	Morschhäuser
gez.	Juni 2013	Bach
gepr.		

N:\Projekte\6021Jünkerath_SPNV-Station\5_Zeichnungen\0_Aktuell\DWG\Lageplan\Lageplan.dwg